




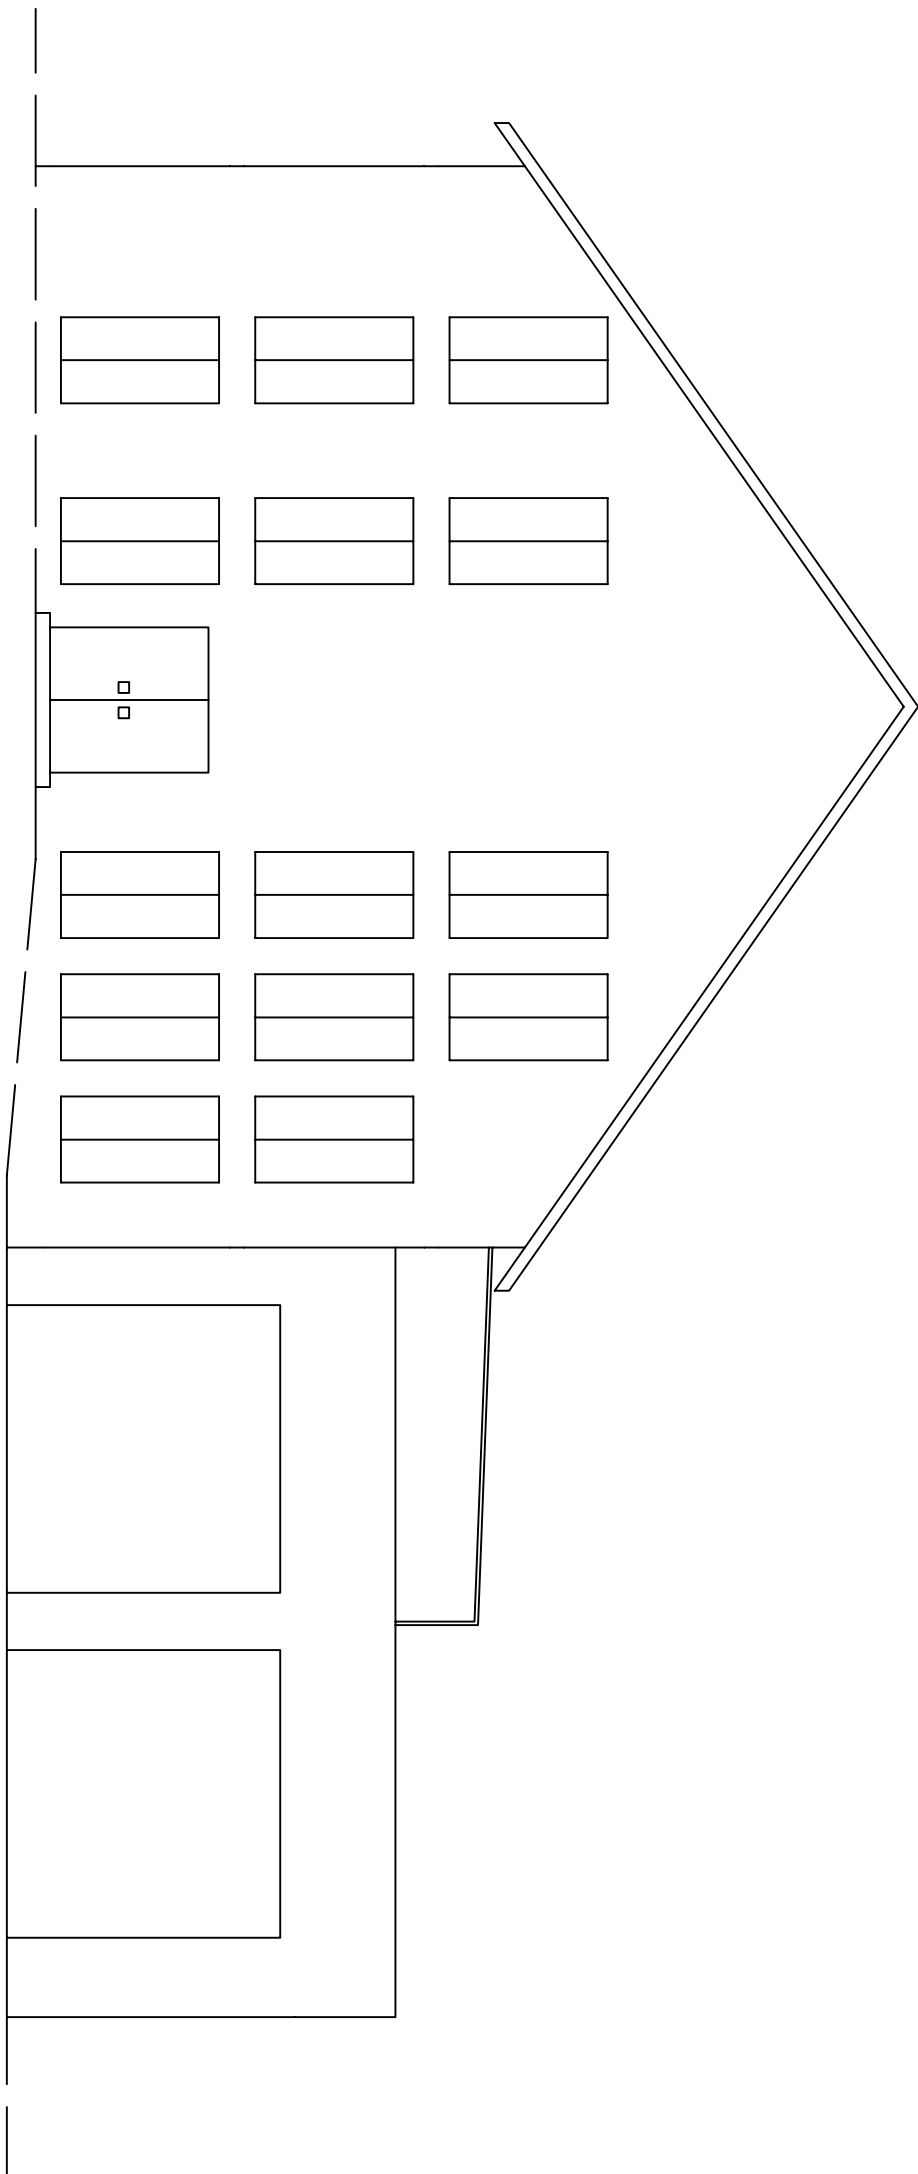

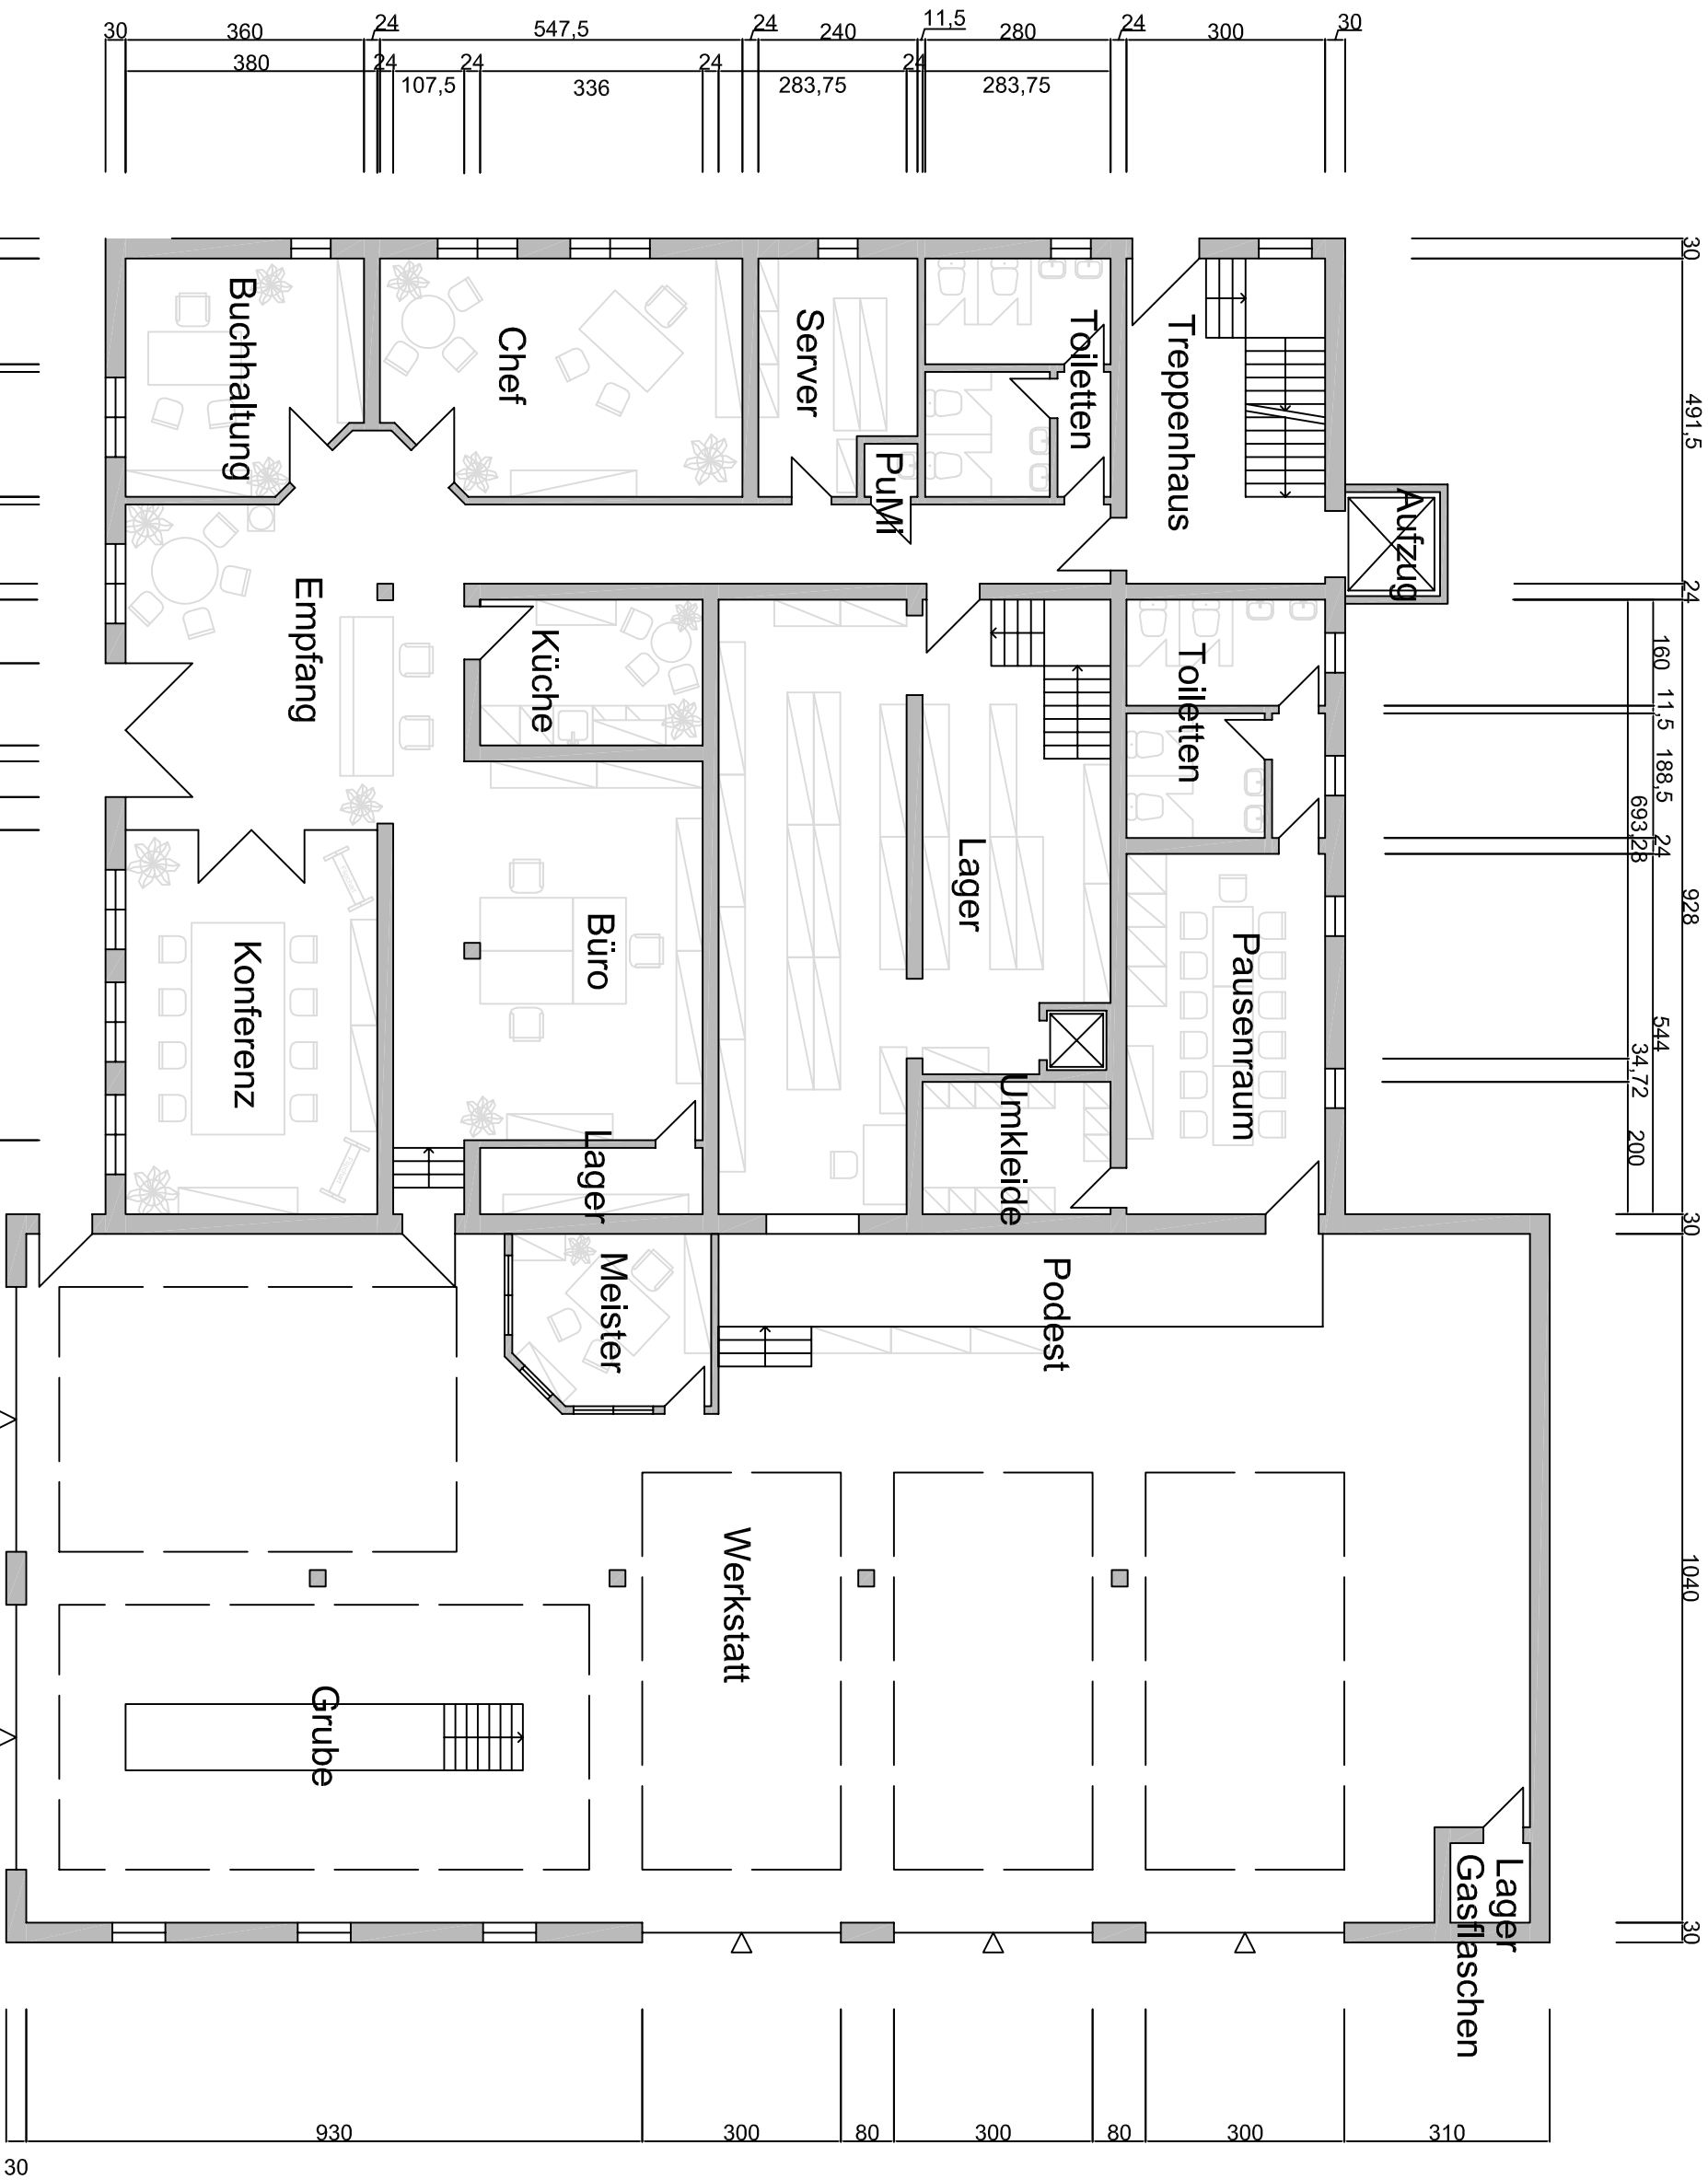

Erdgeschoss

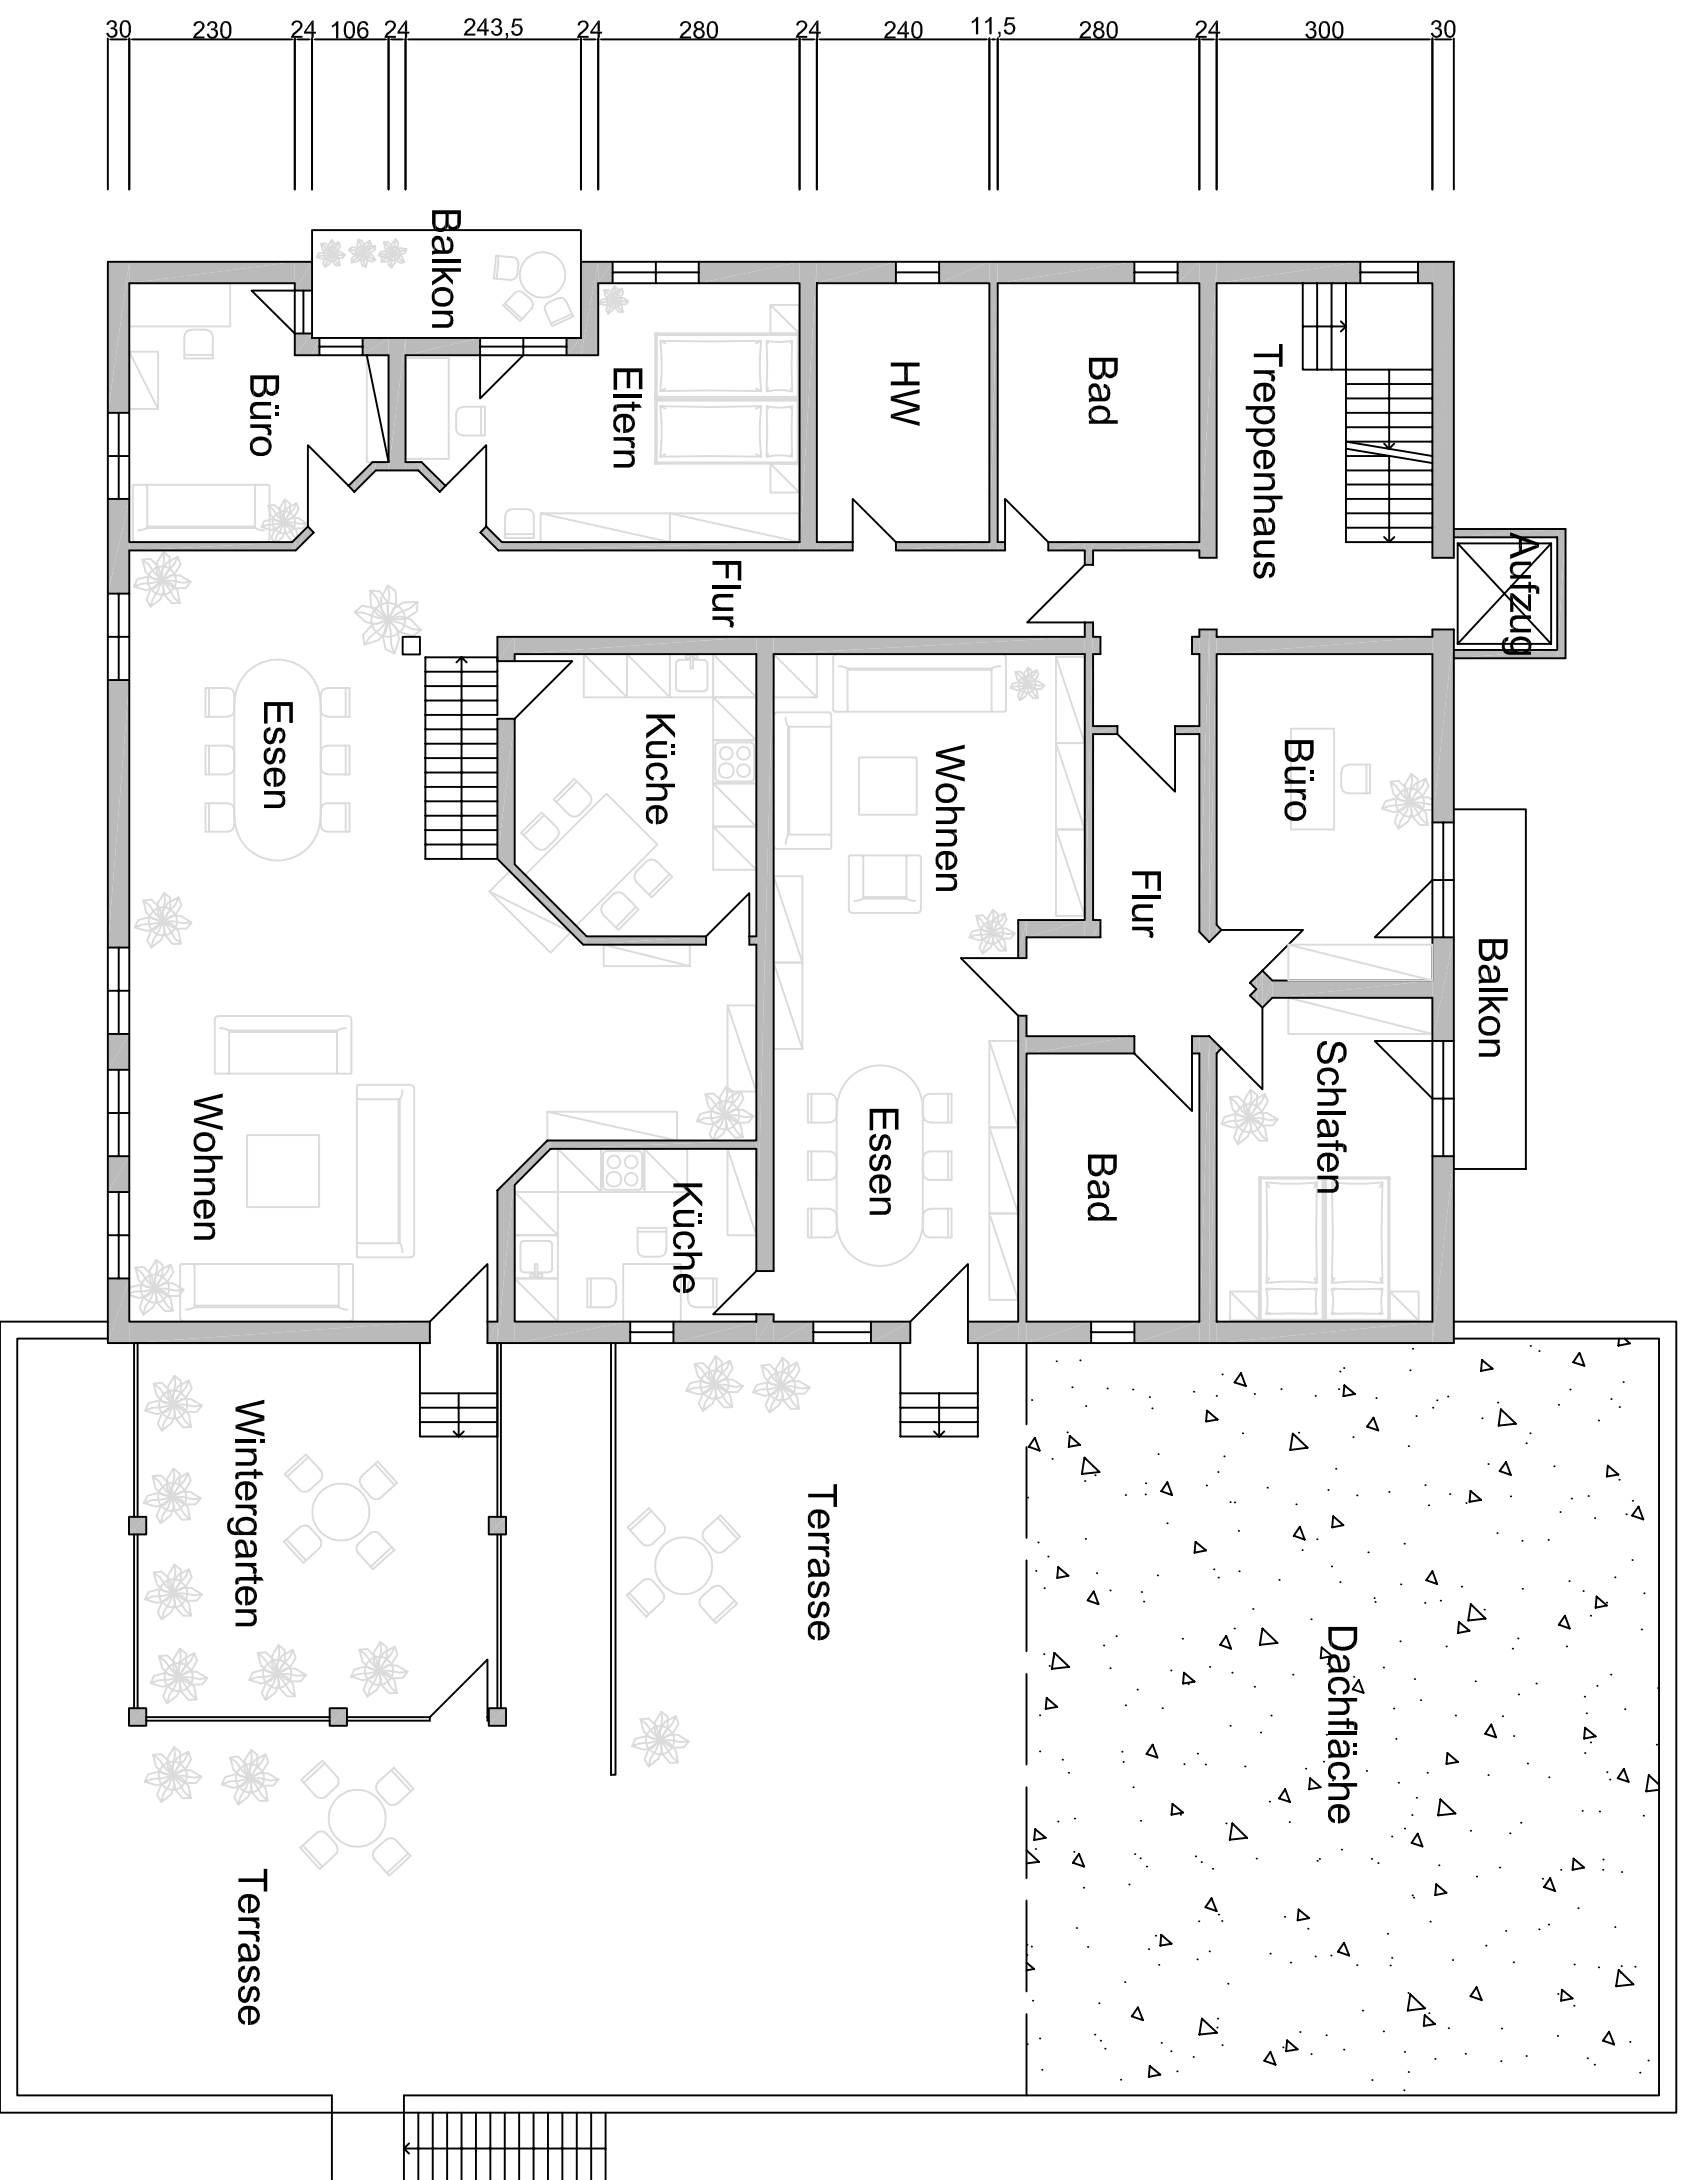


1. Obergeschoss



2. Obergeschoss

Aufzugtechnik

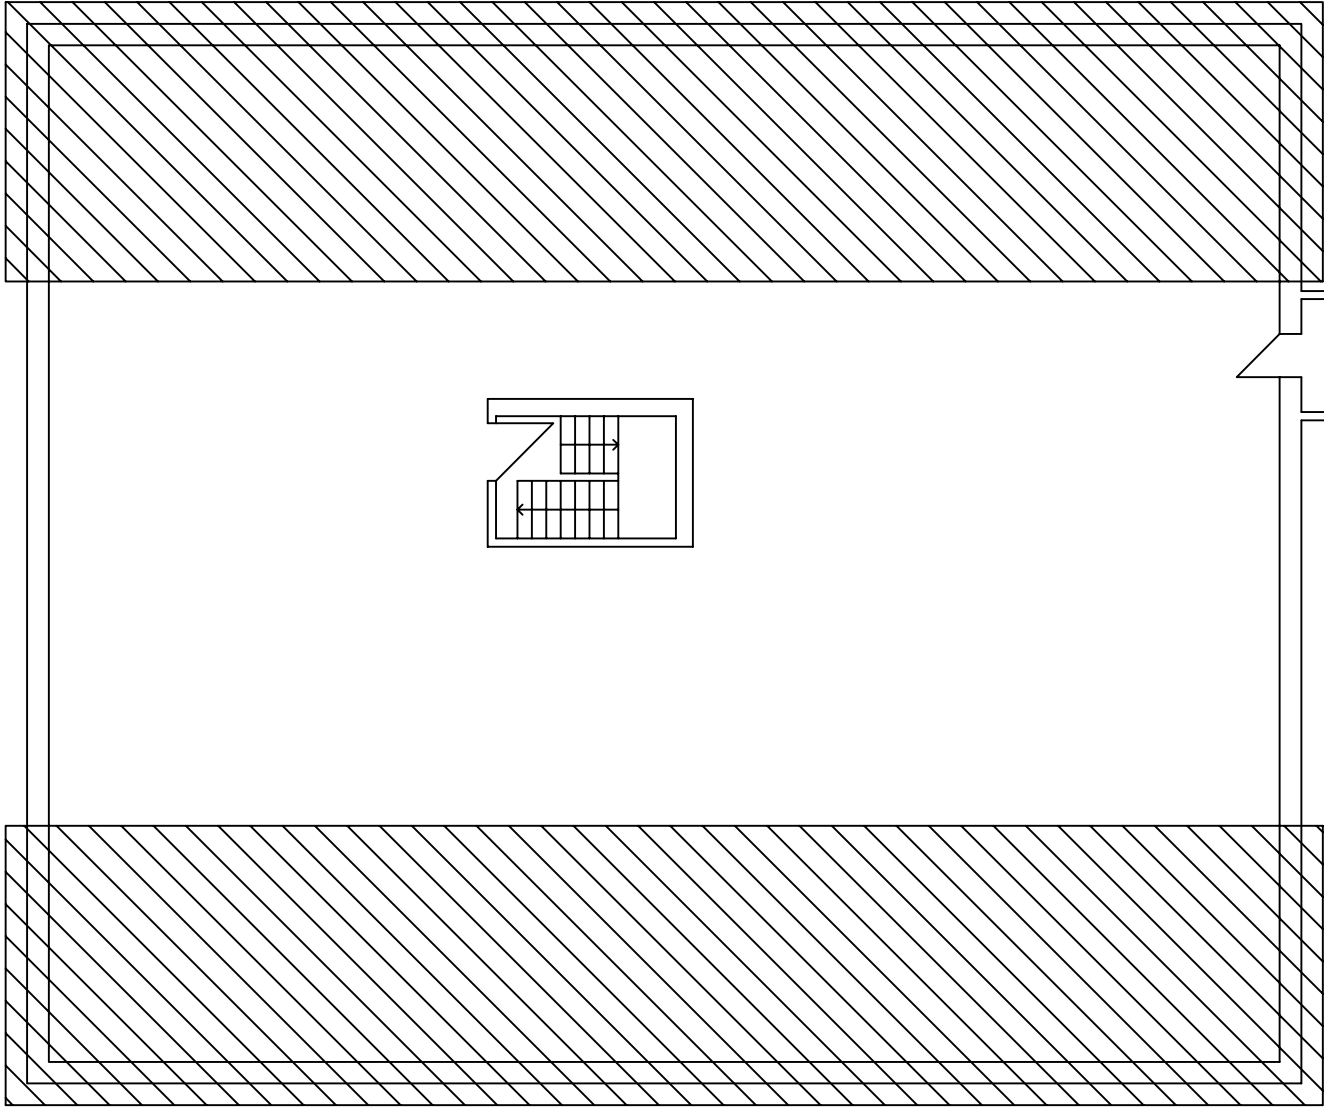

Dachgeschoss